



VISTA FRONTAL MEDIDOR

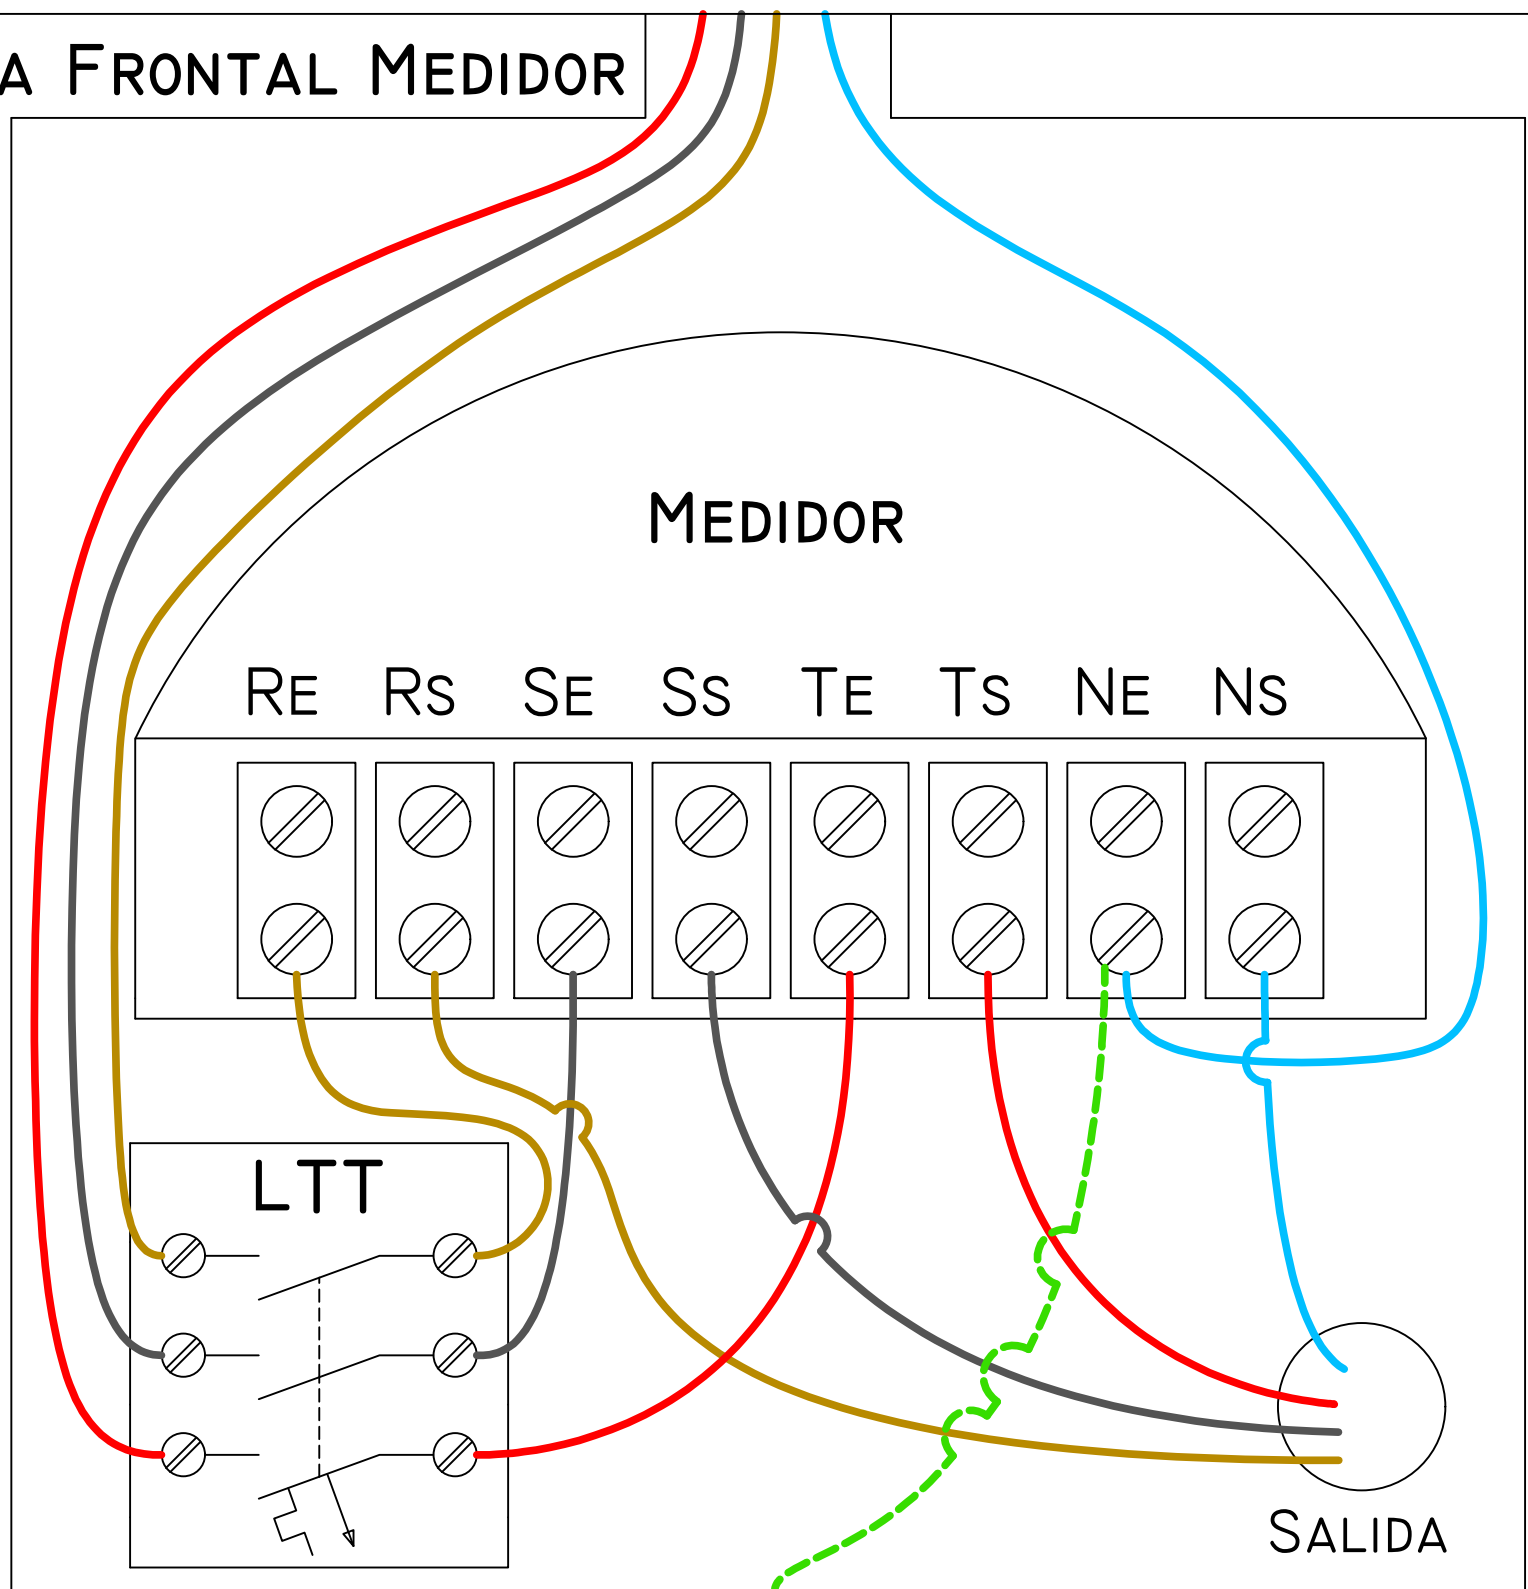

FASE R
FASE S
FASE T
NEUTRO

CONDUCTOR DE PROTECCIÓN

LTT: LLAVE TERMOMAGNÉTICA
TRIPOLAR

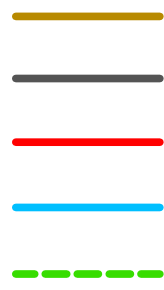

REFERENCIAS:

RE: BORNE ENTRADA AL MEDIDOR (FASE R)
RS: BORNE SALIDA DEL MEDIDOR (FASE R)
SE: BORNE ENTRADA AL MEDIDOR (FASE S)
SS: BORNE DE SALIDA DEL MEDIDOR (FASE S)
TE: BORNE DE ENTRADA AL MEDIDOR (FASE T)
TS: BORNE DE SALIDA DEL MEDIDOR (FASE T)
NE: BORNE DE ENTRADA AL MEDIDOR (NEUTRO)
CON PUENTE A TIERRA
NS: BORNE DE SALIDA DEL MEDIDOR (NEUTRO)



**COOPERATIVA ELECTRICA Y OTROS SERVICIOS
PUBLICOS de RIO GRANDE LTDA**

CONEXIÓN MEDIDOR TRIFASICO

	PROYECTO	DIBUJO	REVISO
NOMBRE	SI	SI	GN
FIRMA			
FECHA			

I N S E S

005

ESCALA

--